Consorzio di bonifica

Dugali Naviglio Adda Serio

PIANO COMPRENSORIALE DI BONIFICA, DI IRRIGAZIONE E DI TUTELA DEL TERRITORIO RURALE

L.R. 5 dicembre 2008 n. 31, art. 88 - D.G.R. 2 ottobre 2015 n. X/4110

TAVOLA	TITOLO
	APPENDICE D-1: QUADRI SINOTTICI DI BONIFICA - DUGALI
SCALA	
DATA ELABORATO	
Marzo 2018	

GRUPPO DI LAVORO

Via Ponchielli 5,
26100 Cremona (CR)
tel. 0372 25315
www.dunas.it- info@dunas.it

ing. Paolo Micheletti
geom. Paolo Antonioli
ing. Stefano Antonioli
ing. Chiara Bonapace
dott. Chiara Francia
ing. Stefano Valdameri

Via Barroccio dal Borgo, 1
35124 Padova (PD)
tel. 049 7966665 - fax 049 685800
info@i4consulting.it - www.i4consulting.it

dott. Pietro Fanton
ing. Alvise Fiume
ing. Mauro Tortorelli
ing. Elisa Alessi Celegon
ing. Elia De Marchi
ing. Silvia Garbin
ing. Gianluca Lazzaro

Studio Associato PERCORSI SOSTENIBILI
via Volterra, 9
20146 Milano (MI)
www.percorsisostenibili.com

dott. Stefania Anghinelli
pian.re terr.le Sara Lodrini

Centro di Idrologia "DINO TONINI
Via Loredan, 20
35131 Padova
tel. 0498275442 - fax 0498275446

prof. ing. Paolo Salandin
prof. ing. Gianluca Botter
ing. Tommaso Settin

COMMESSA N.
SO178/2016

REV. N°	DATA	MOTIVO DELLA REVISIONE	VERIFICATO	APPROVATO
0	03/2018	Prima emissione		

SCHEMA RETE COLANTE BACINO INTERNI ARGINE OGLIO (201)

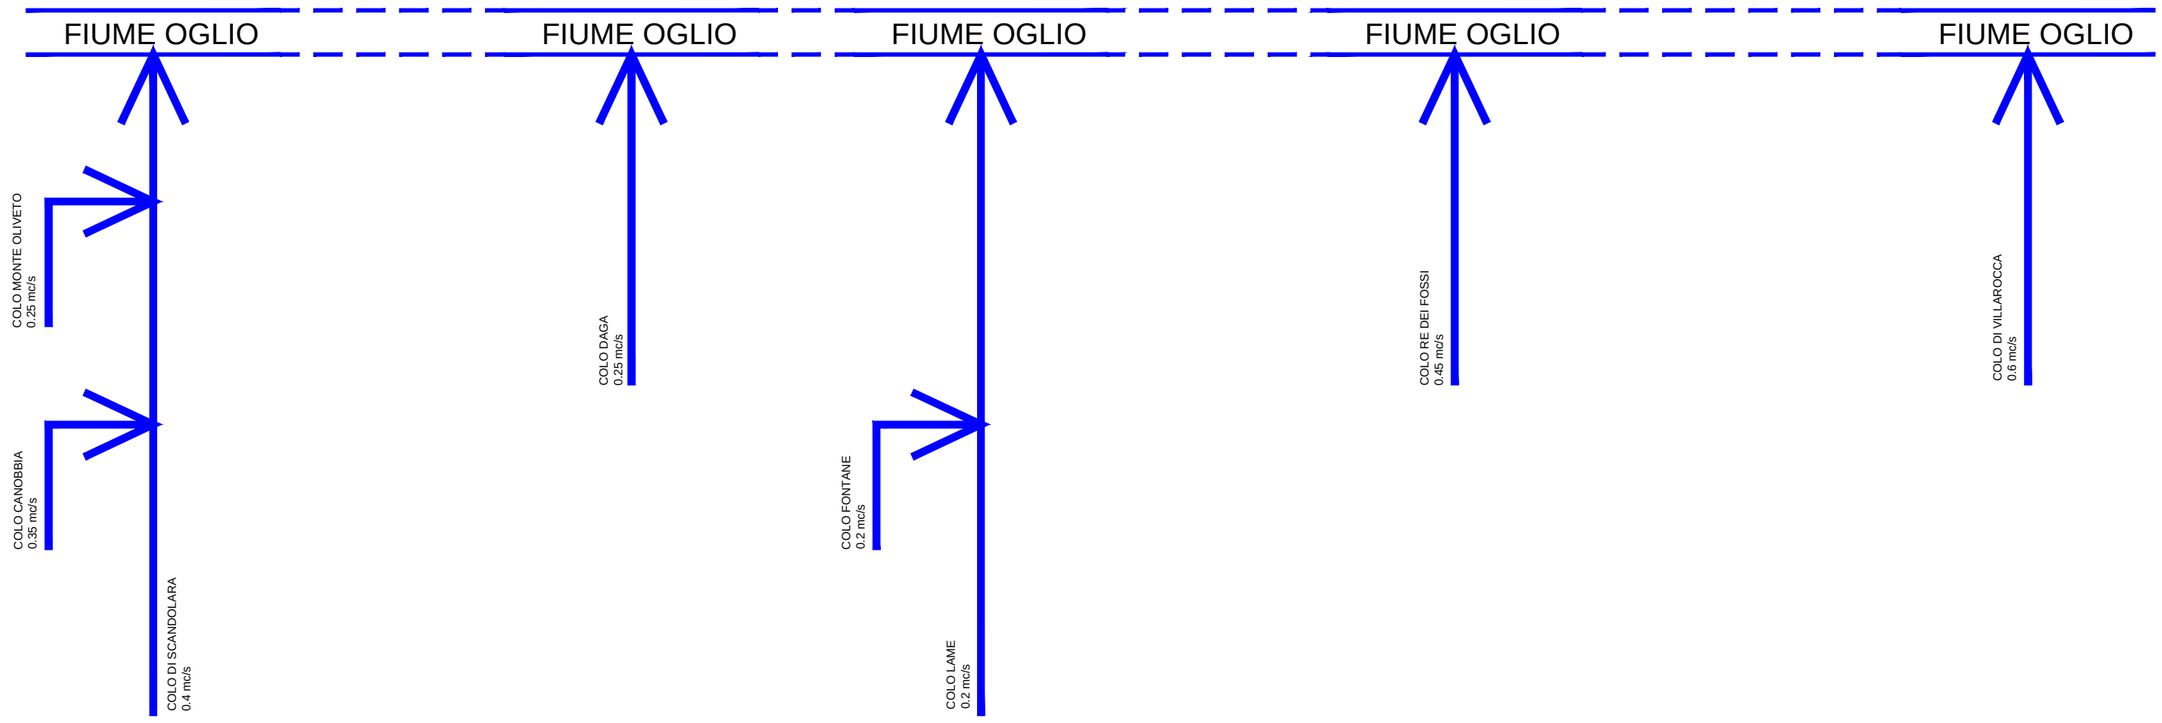

LEGENDA

rete bonifica

FIUME ... reticolo principale

SCHEMA RETE COLANTE BACINO INTERNI ARGINE OGLIO SOLLEVATI (202)

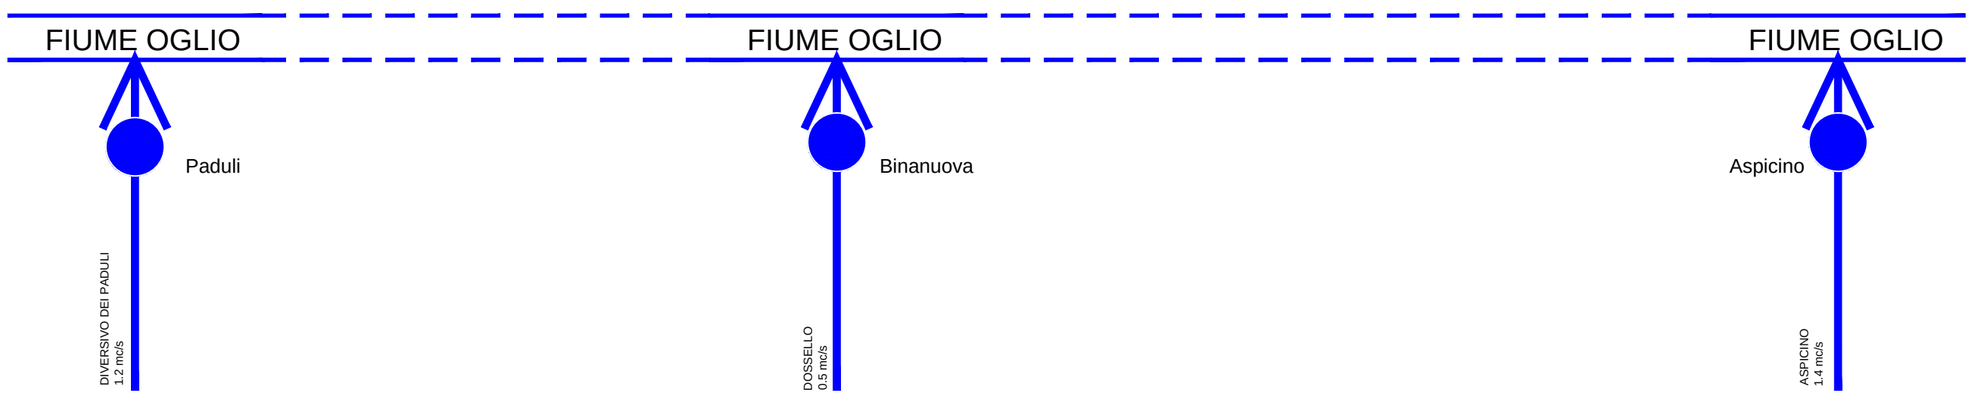

LEGENDA

rete bonifica

FIUME ... reticolo principale

impianto idrovoro

SCHEMA RETE COLANTE BACINO ASPICE (203)

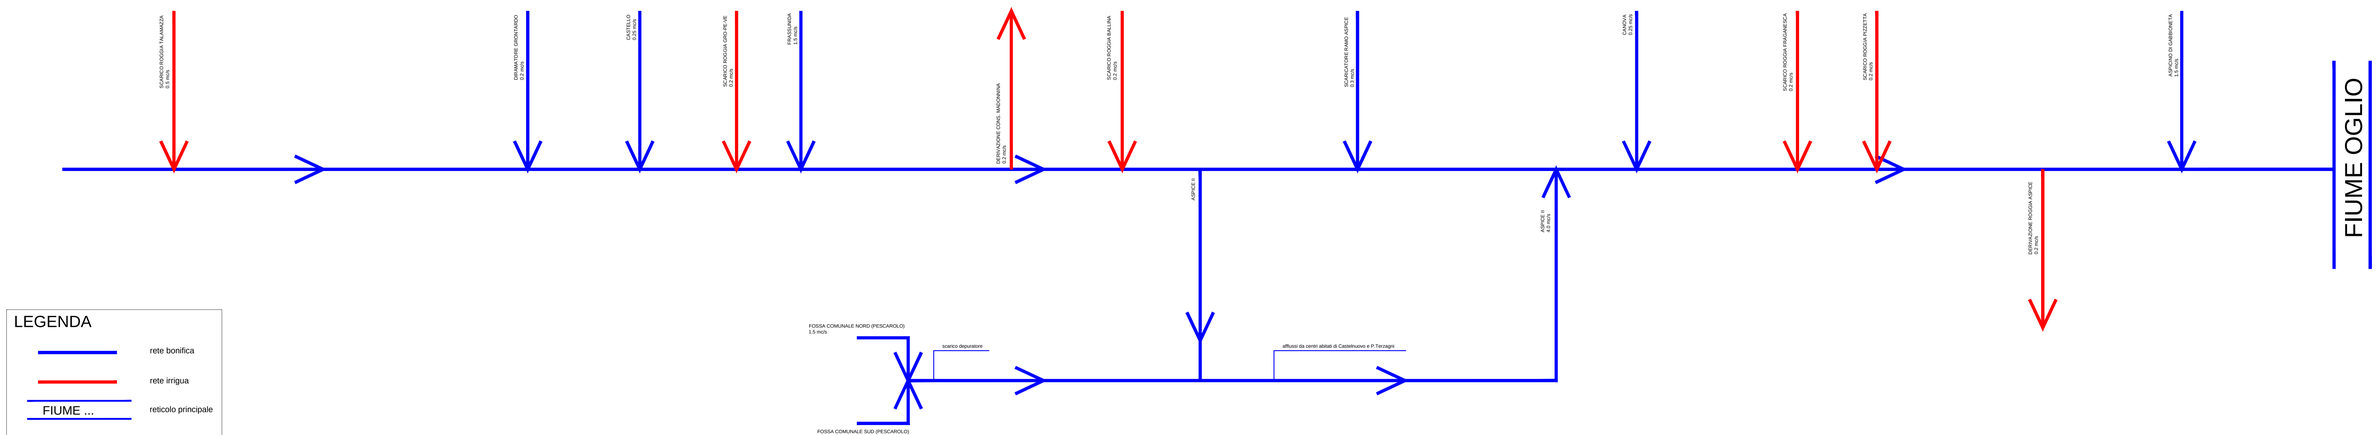

SCHEMA RETE COLANTE BACINO SERIOLAZZA (204)

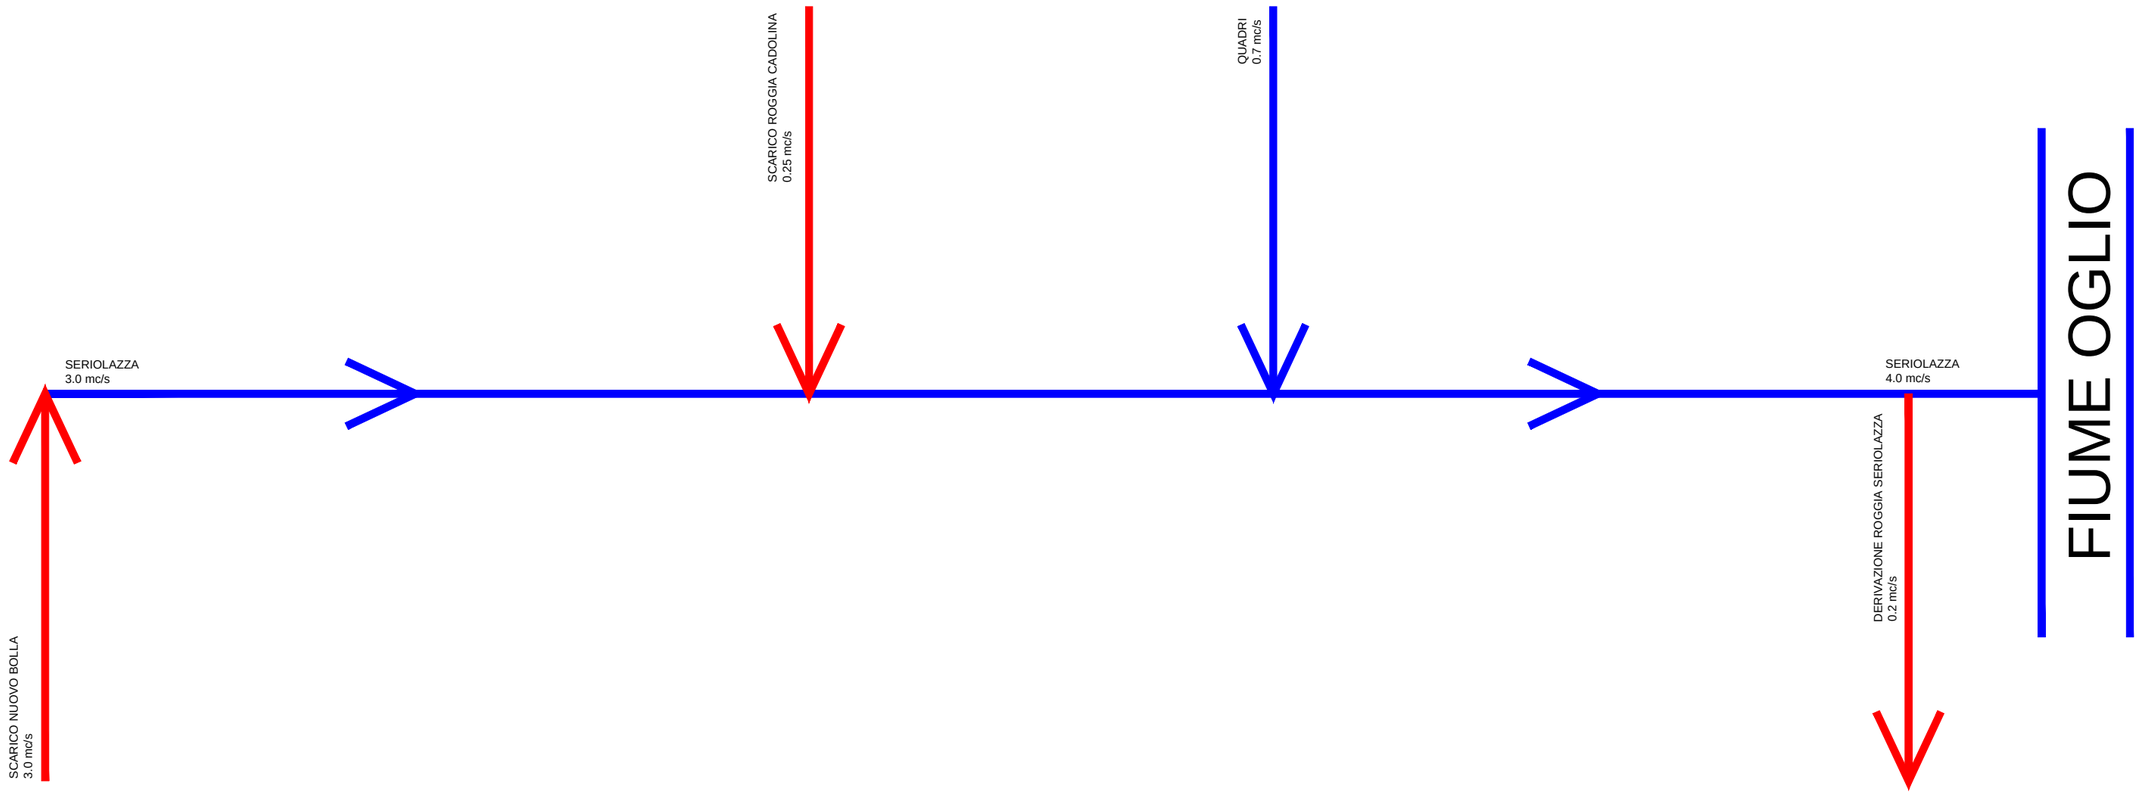

LEGENDA

rete bonifica

rete irrigua

FIUME ... reticolo principale

SCHEMA RETE COLANTE BACINO MONTICELLI (205)

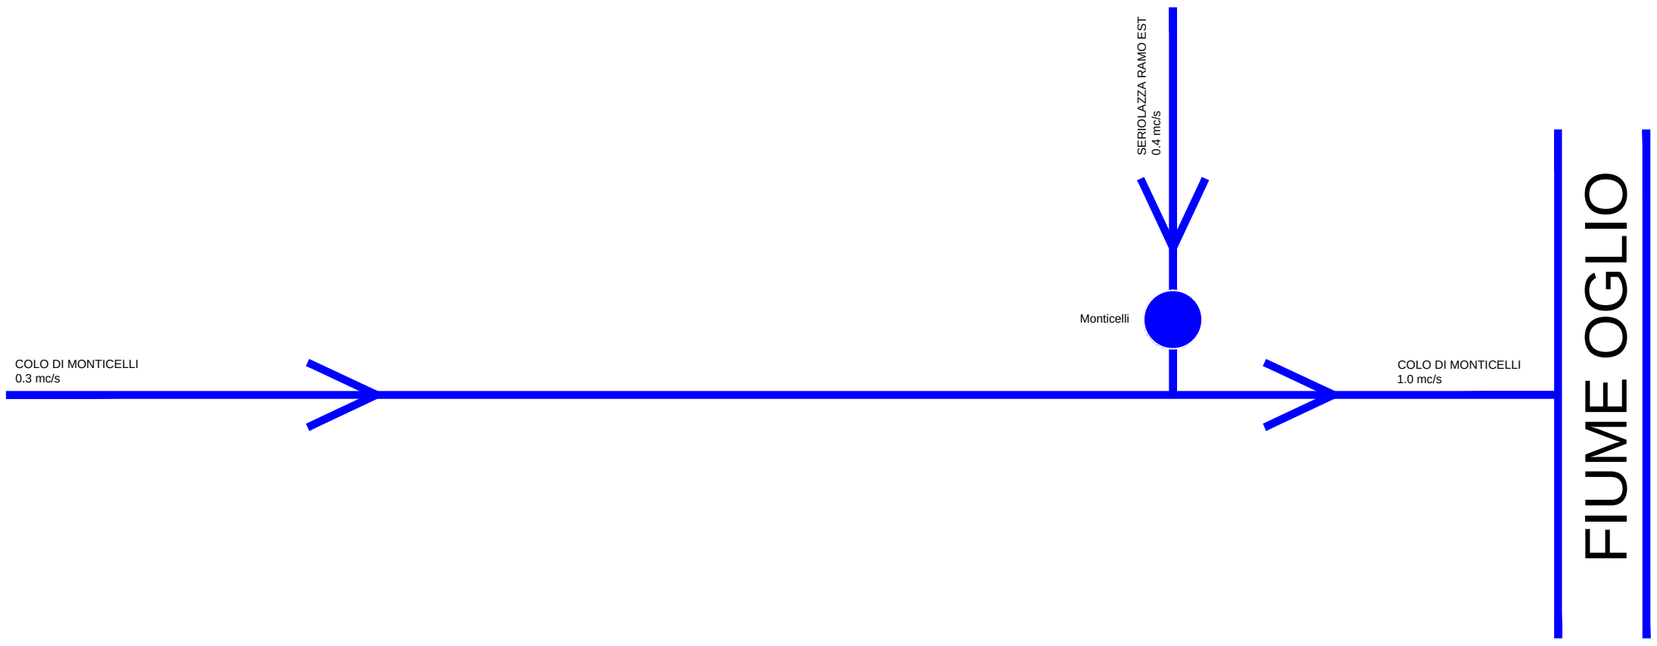

LEGENDA

rete bonifica

FIUME ... reticolo principale

impianto idrovoro

SCHEMA RETE COLANTE BACINO CIDALARA (206)

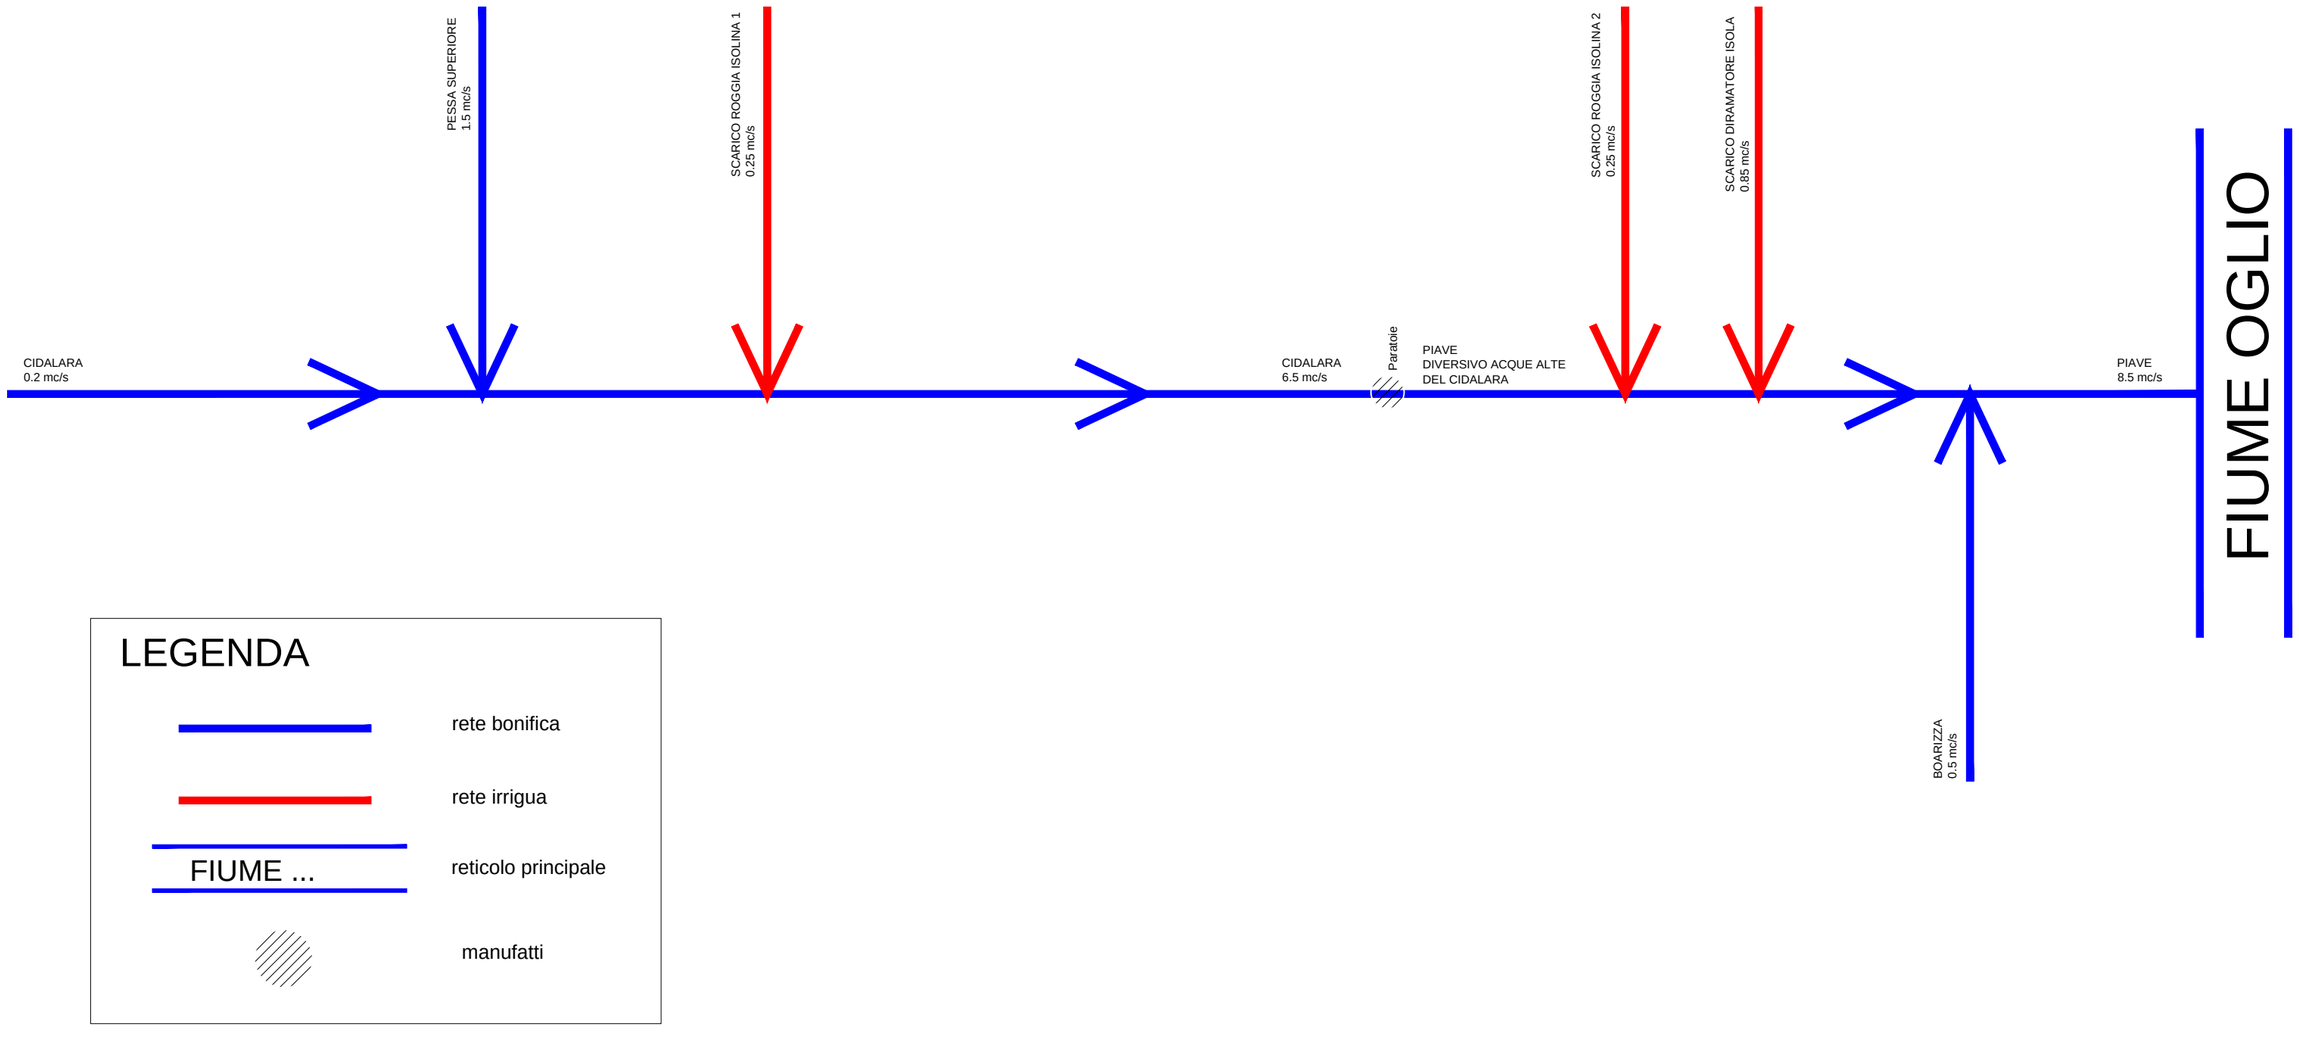

SCHEMA RETE COLANTE BACINO LAGHETTO (207)

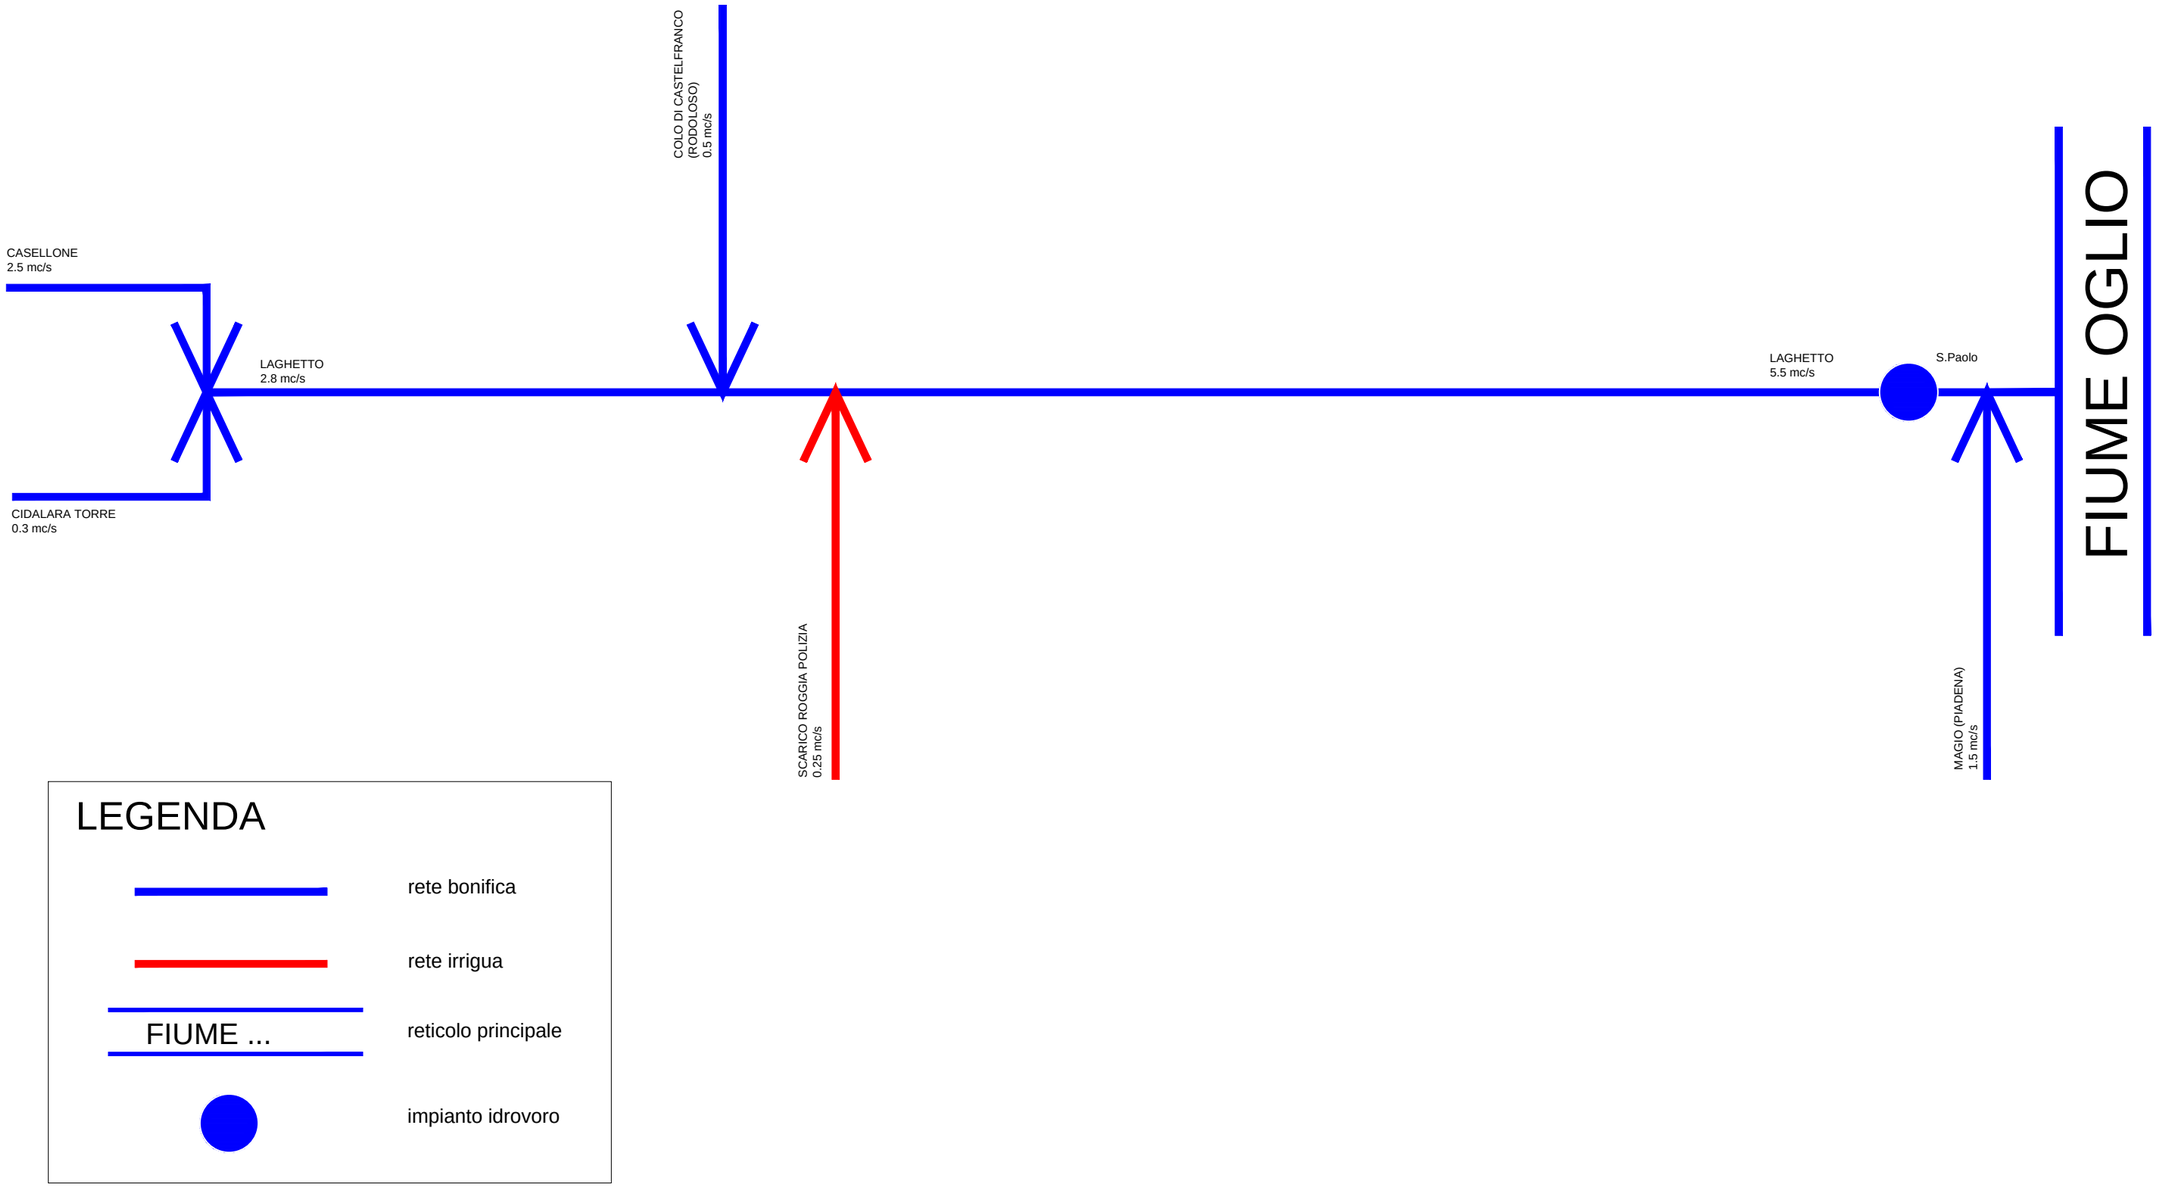

SCHEMA RETE COLANTE BACINO TAGLIATA (208)

SCHEMA RETE COLANTE BACINO ACQUE ALTE (209)

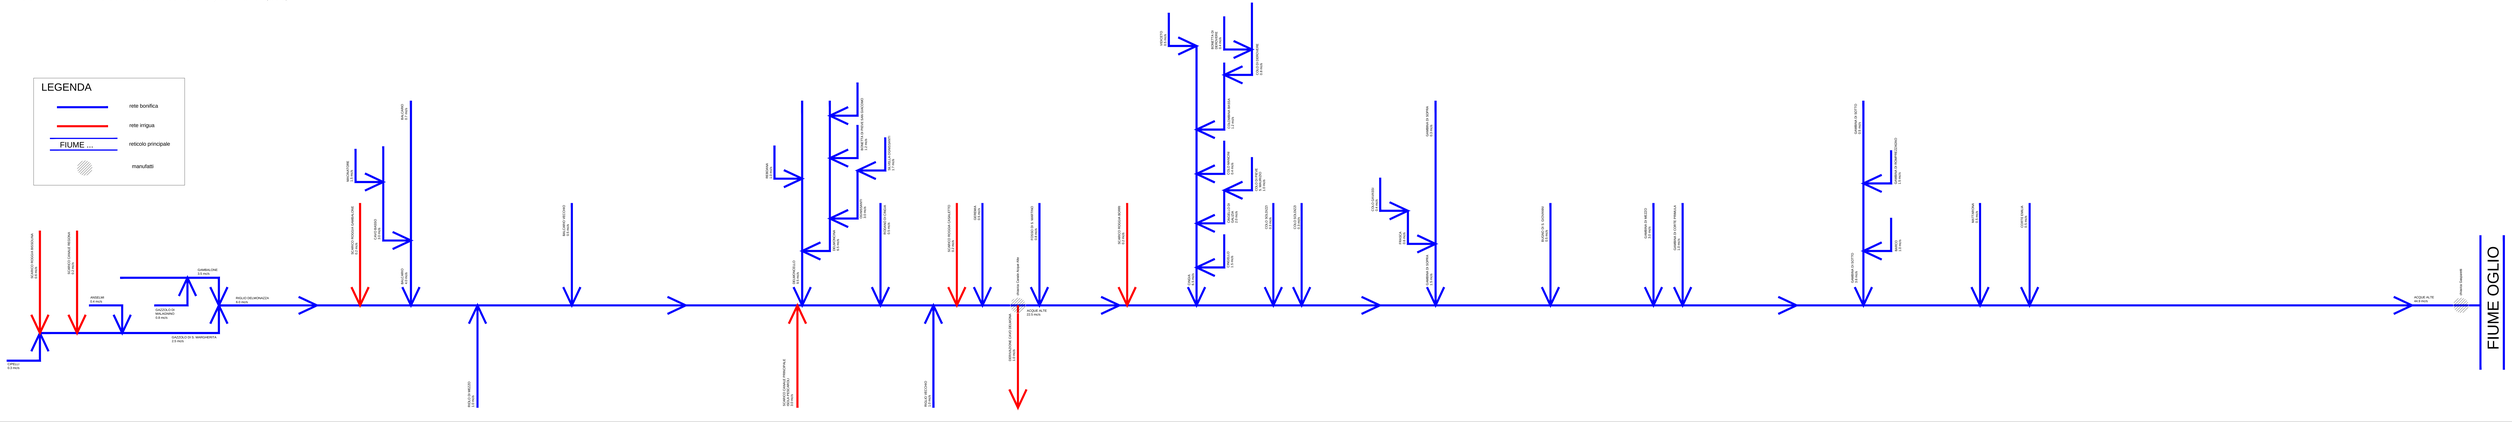

SCHEMA RETE COLANTE BACINO INTERNI ARGINE PO (211)E FOSSADONE EXTRA ARGINE (212)

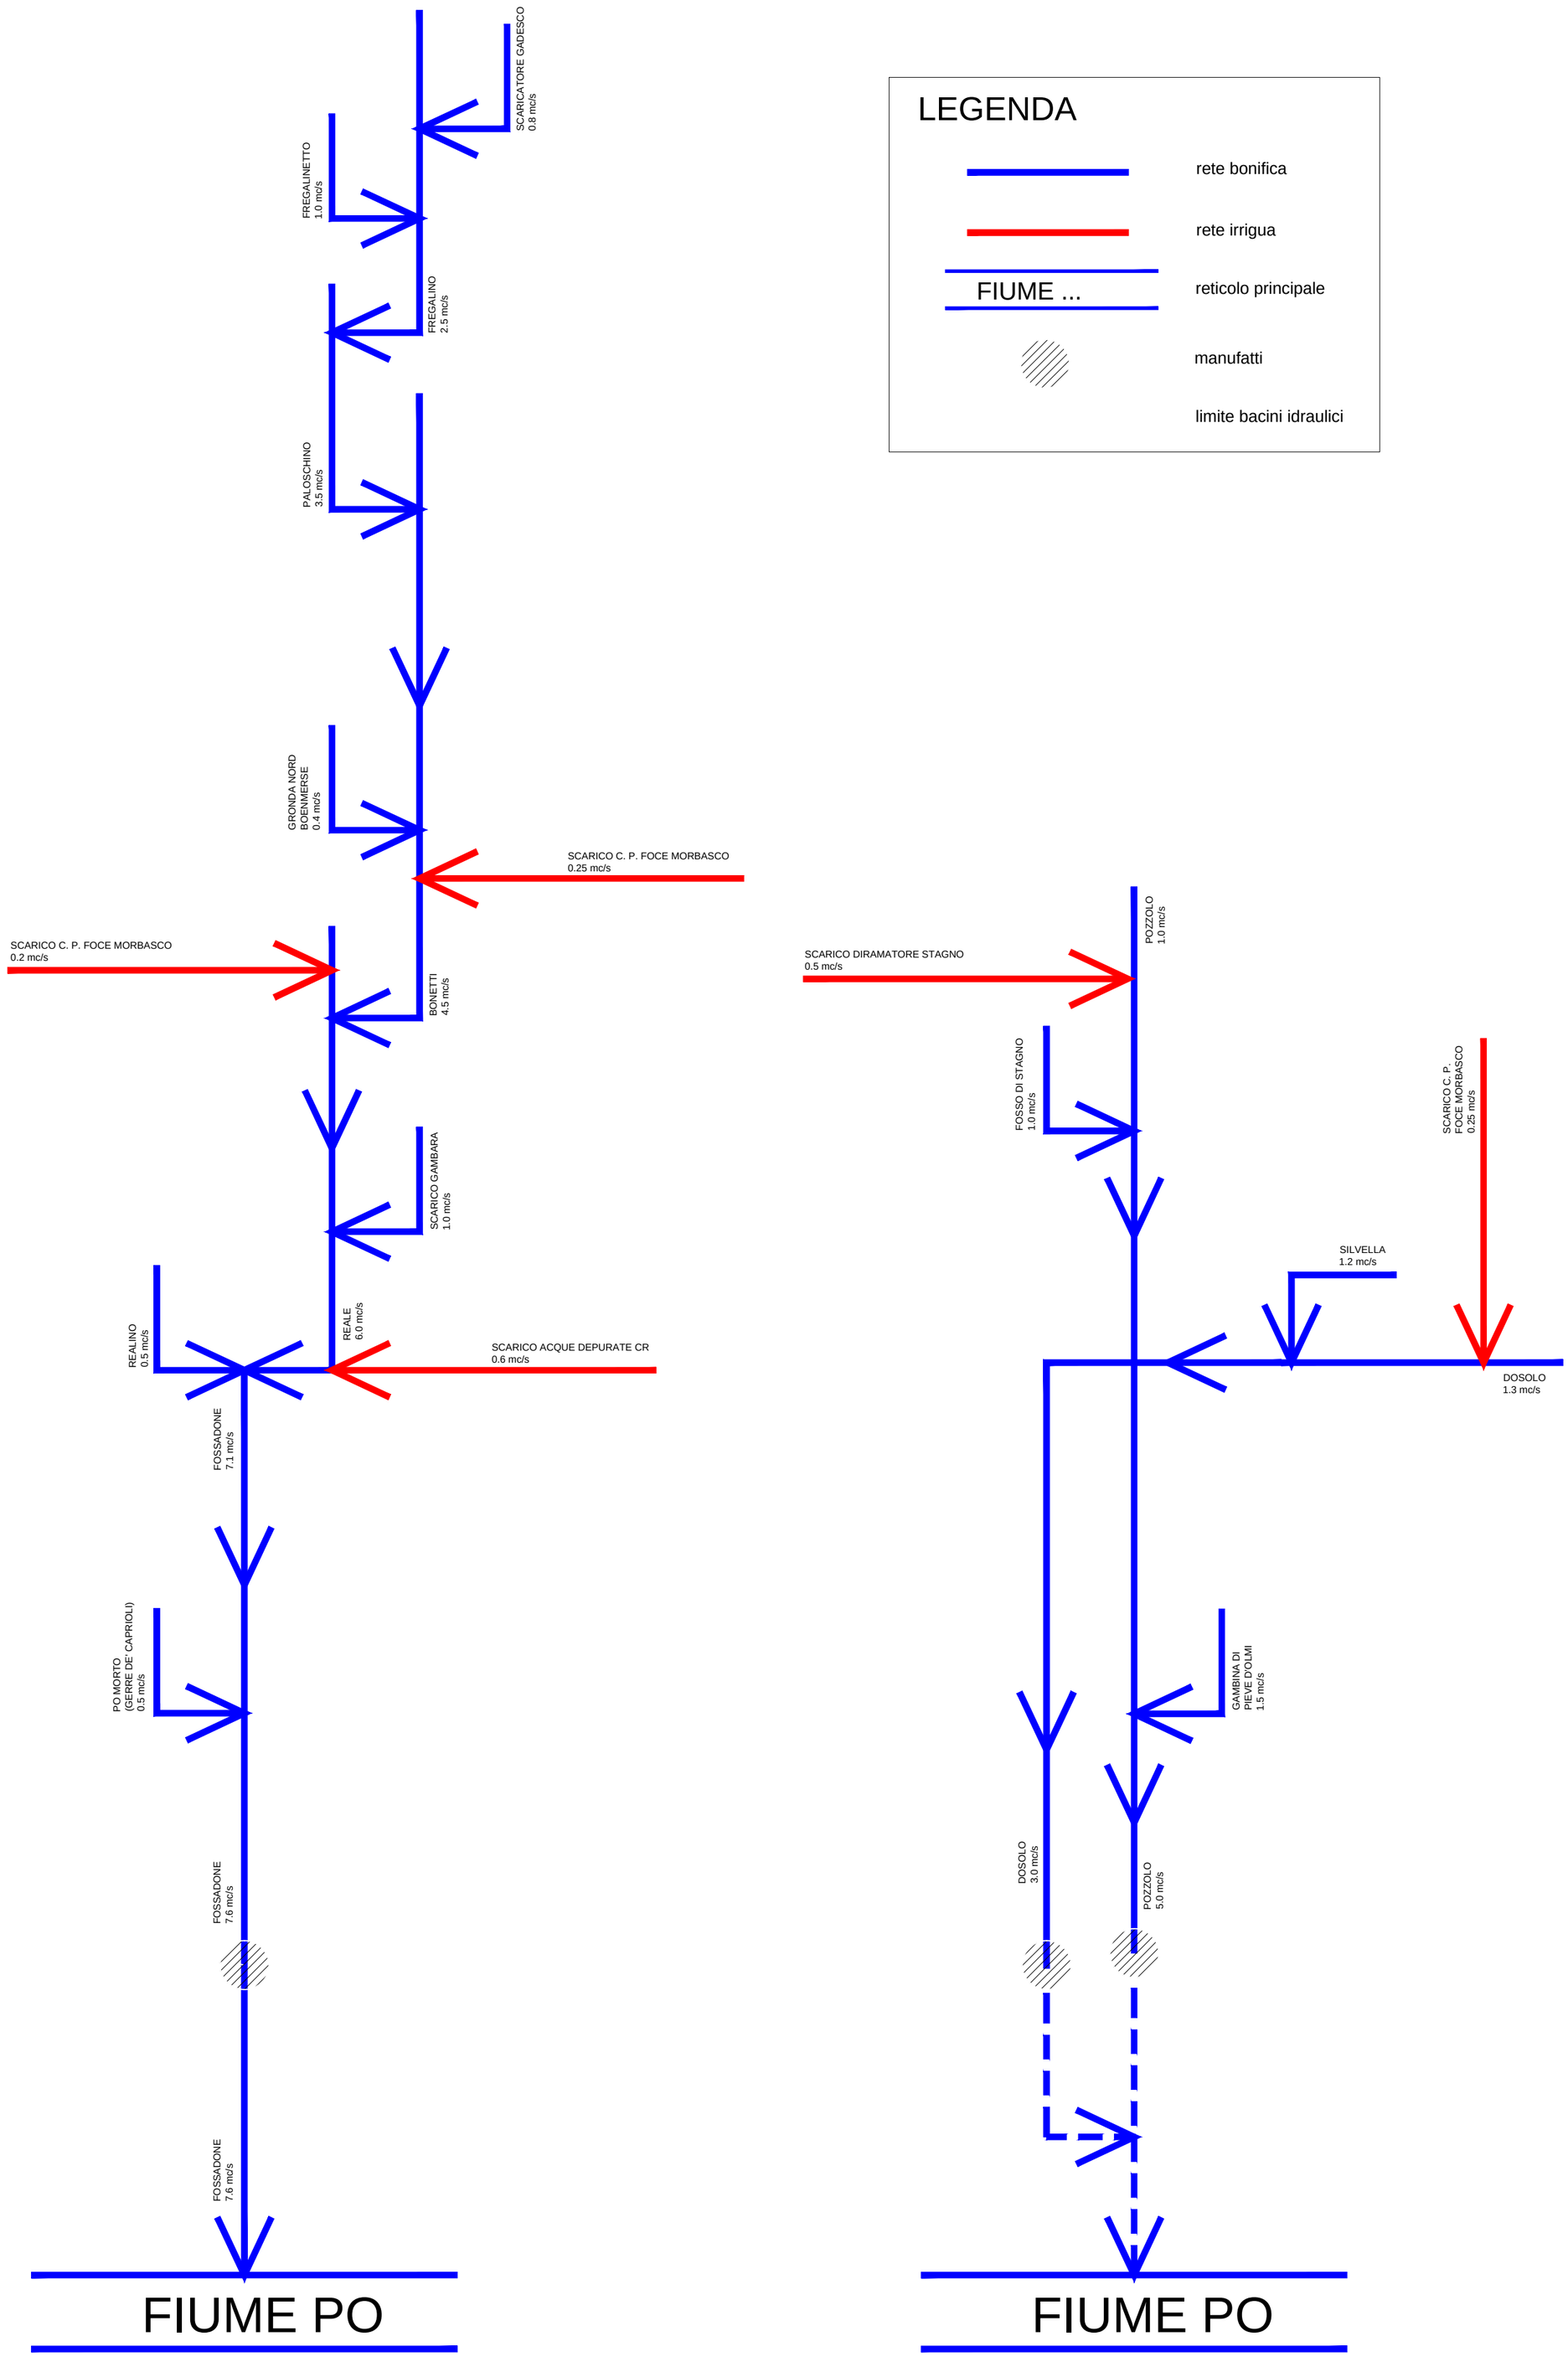

SCHEMA RETE COLANTE BACINO ESTERNI ARGINE PO (213)

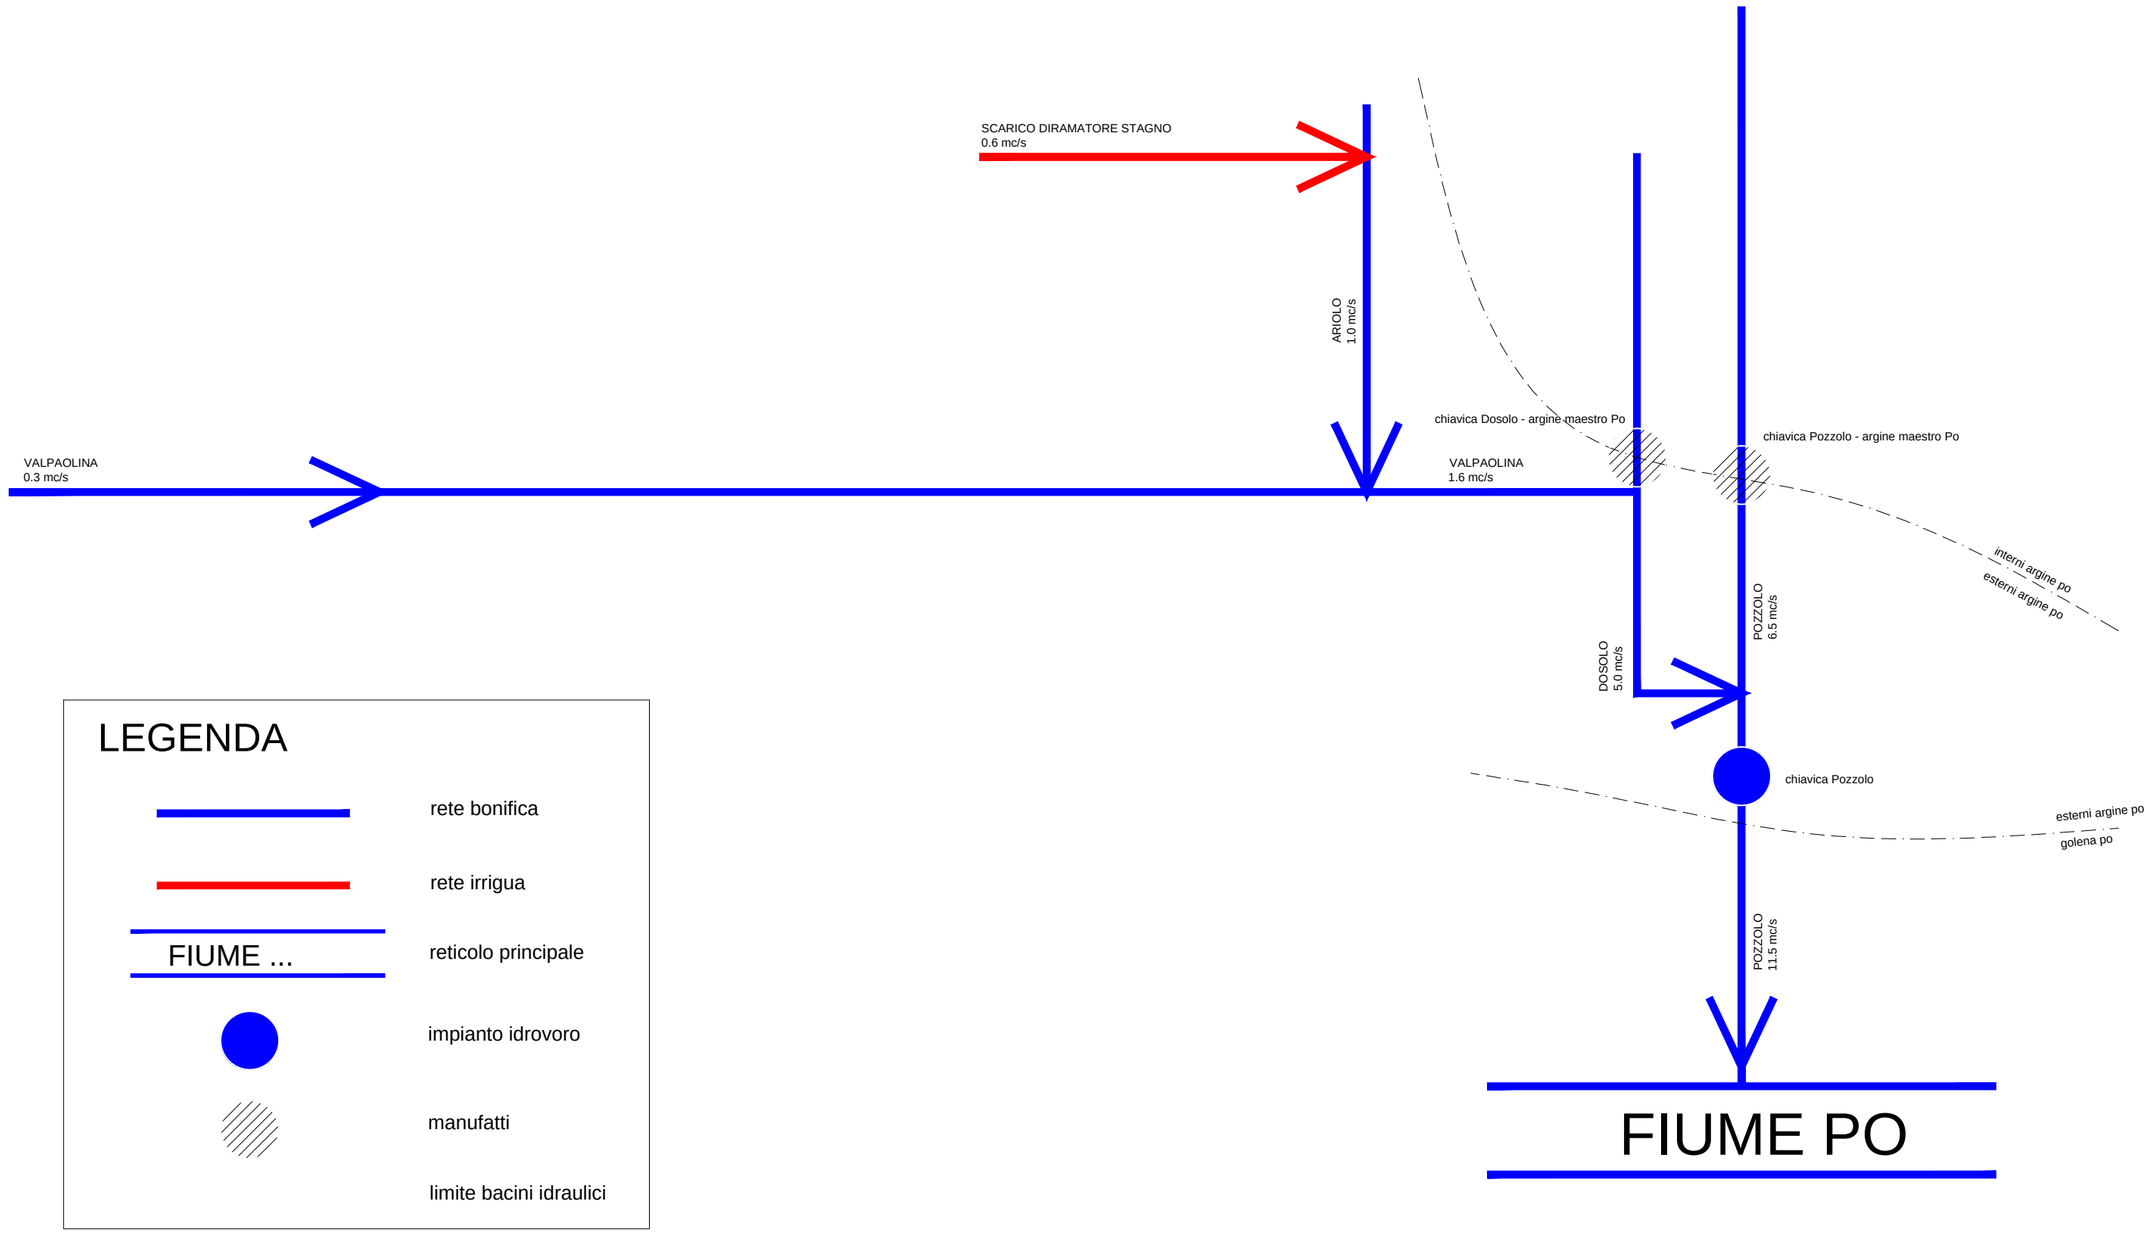

SCHEMA RETE COLANTE BACINO MORTINO (214)

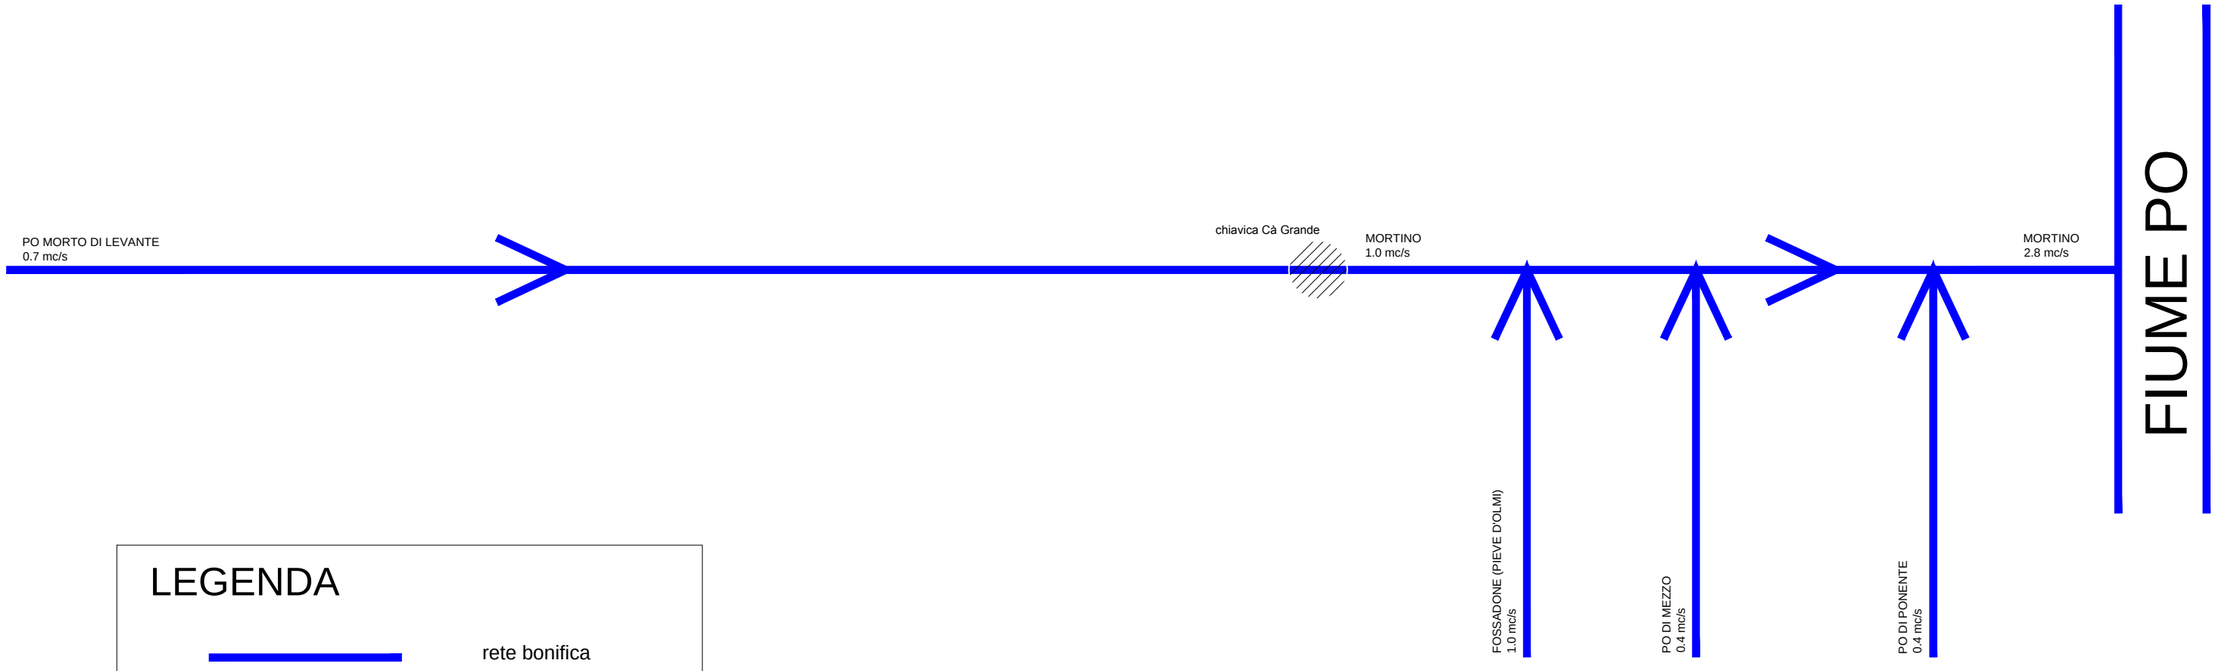

LEGENDA

rete bonifica

FIUME ... reticolo principale

manufatti
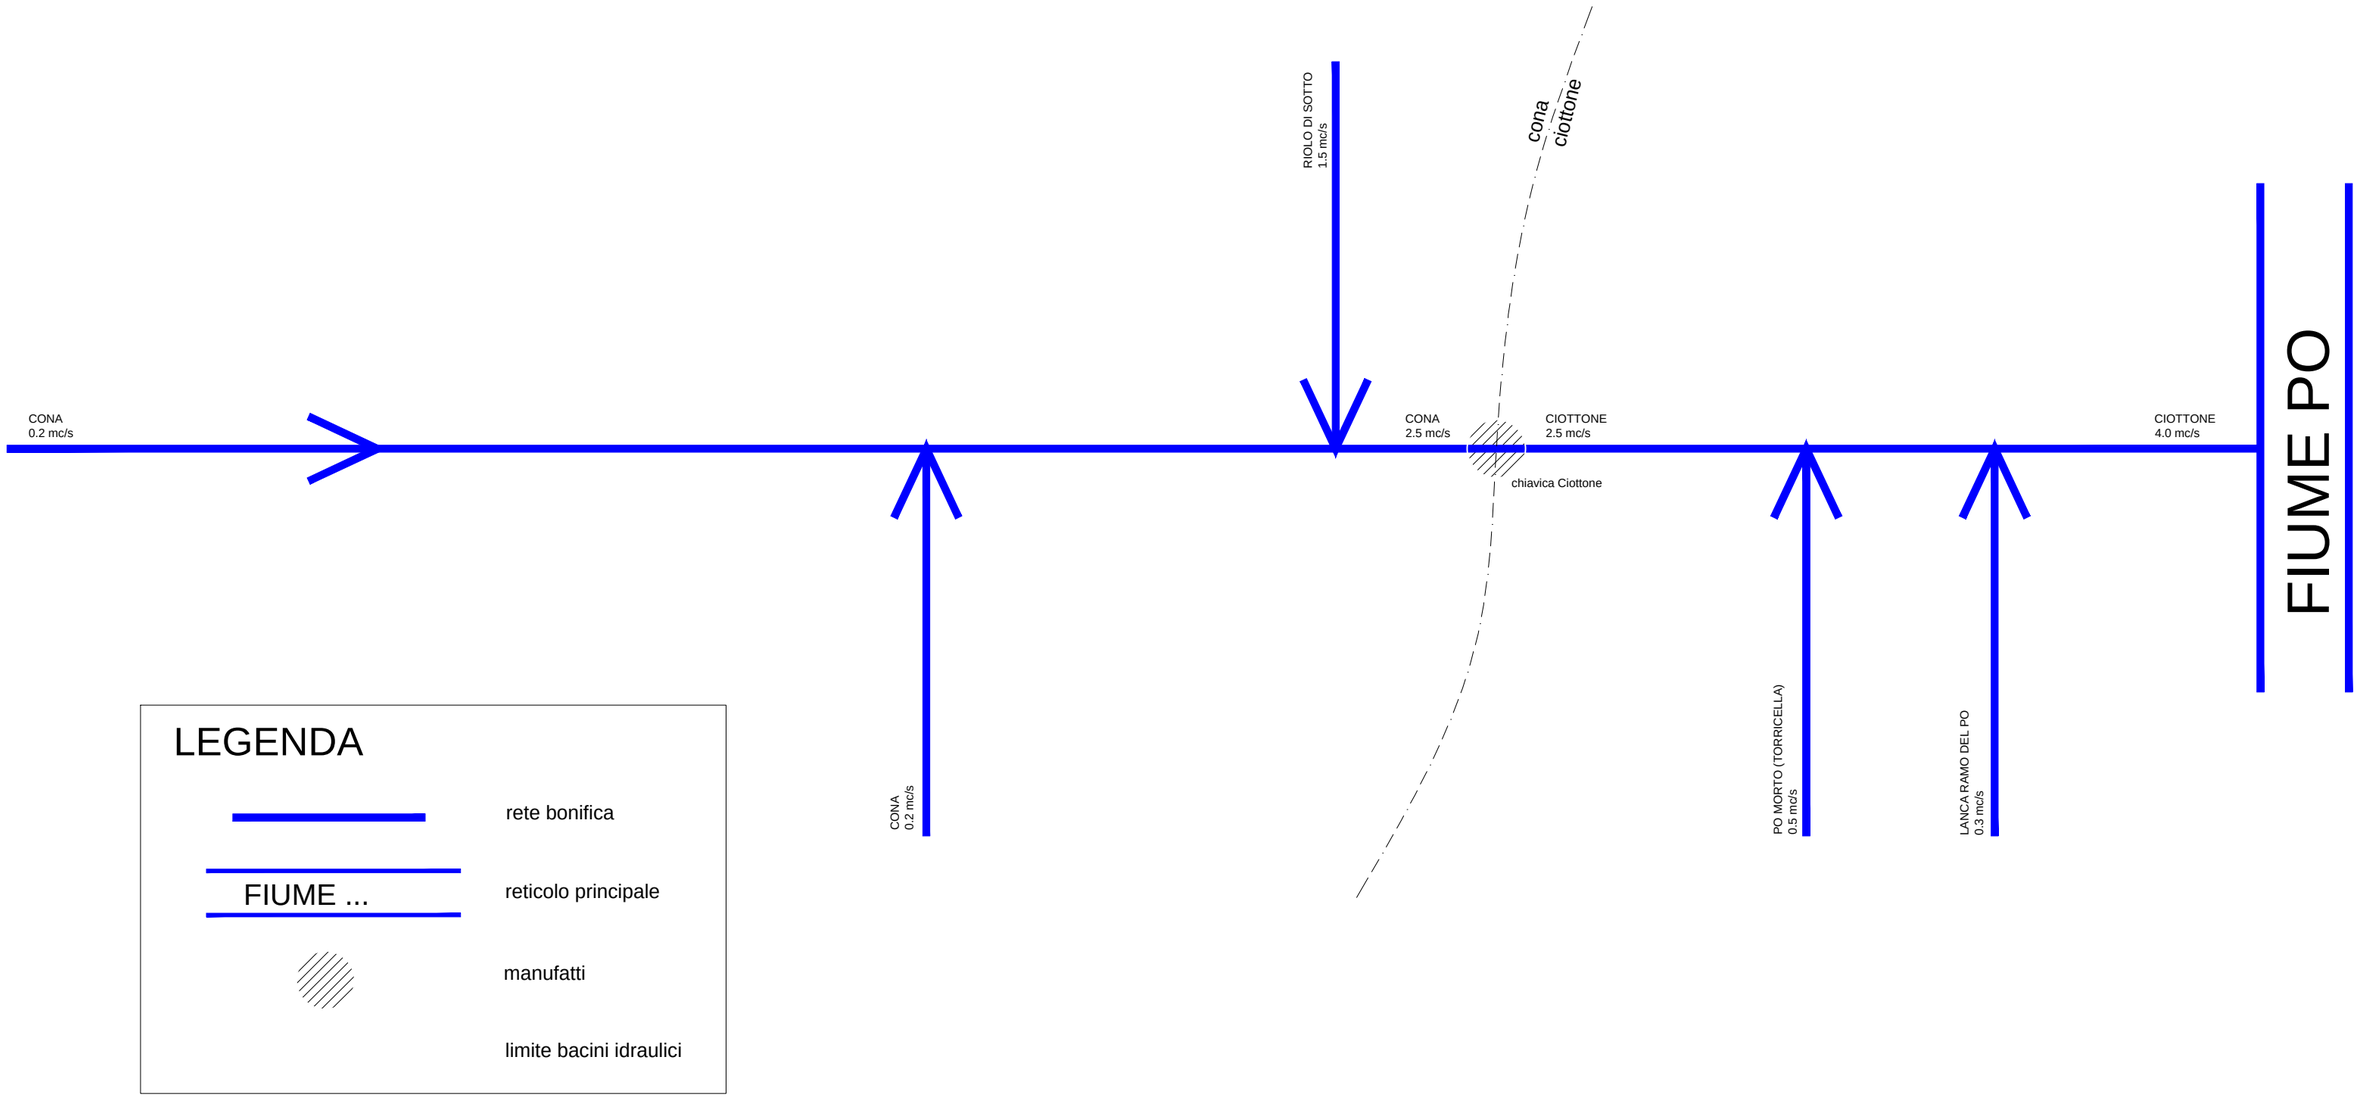
SCHEMA RETE COLANTE BACINO CONA (215) E CIOTTONE (216)