

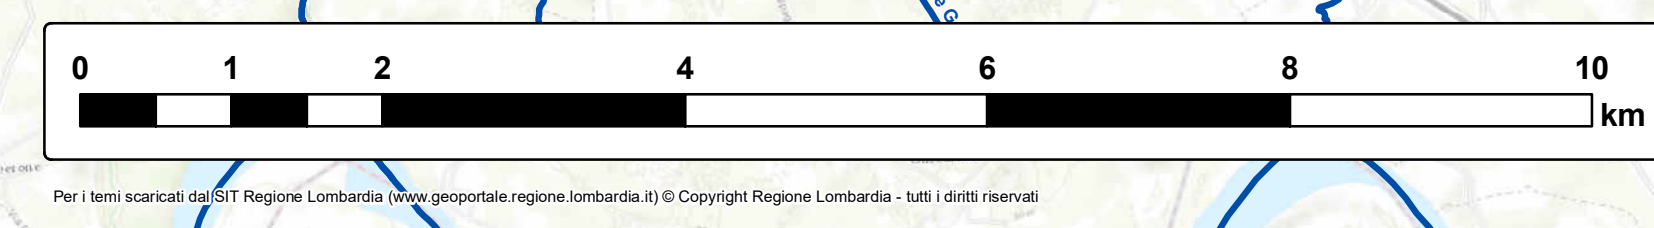

**Consorzio di bonifica
Dugali Naviglio Adda Serio**

PIANO DI CLASSIFICA CONSORTILE
 L.R. 5 dicembre 2008 n. 31, art. 90 - D.G.R. 17 aprile 2015 n. X/3420



TAVOLA 2.1A	TITOLO PLANIMETRIA DELLE OPERE DI BONIFICA	IL PRESIDENTE dott. Italo Soldi
SCALA 1:50'000 - 1:300'000	IL DIRETTORE TECNICO dott. ing. Paolo Micheletti	IL DIRETTORE AMMINISTRATIVO dott.ssa Silvia Tompasa
DATA ELABORATO Ottobre 2016	GRUPPO DI LAVORO dott. Pietro Fanton ing. Silvio Fumagalli ing. Marco Tomassini ing. Elena Anna Carloni ing. Elia De Marchi ing. Silvia Gerbin dott. ing. Paolo Soldati prof. ing. Gianluca Botter prof. ing. Matteo Campanone ing. Tommaso Settin	
Via Biondini del Borgo, 1 35124 Padova (PD) tel. 049 796665 - fax 049 683000 info@kormobilis.it - www.kormobilis.it		
Centro di Idrologia "DINO TOMINI" Dipartimento S.C.A. - Via Ceredo 20 35131 Padova tel. 049 8275442 - fax 049 8275446		
COMMESSA N. S0063/2014	FILE N:\Commesse\Cdb_Dugali\Tav.1A - Planimetria delle opere di bonifica - Rev1.pdf	
1	10/2016	Recupimento osservazioni
0	08/2016	Prima emissione
REV. N°	DATA	MOTIVO DELLA REVISIONE
		VERIFICATO APPROVATO

- Legenda**
- Perimetro del Consorzio
 - Perimetro di contribuzione
 - Corsi d'acqua principali
 - Canali Consortili
 - D.G.R. 23 ottobre 2015 n. X/4229
 - Rete primaria di bonifica
 - Rete secondaria di bonifica
 - Rete terziaria di bonifica
 - Rete primaria promiscua
 - Rete secondaria promiscua
 - Rete terziaria promiscua
 - Impianti idrovori
 - Gestito dal consorzio
 - Non gestito dal consorzio
 - Bacini di bonifica
 - Bacini esterni al perimetro di contribuzione
 - Are omogenee di bonifica
 - Adda Serio
 - Dugali
 - Naviglio



Sources: Esri, DeLorme, HERE, TomTom, Intermap, increment P Corp., GEBCO, USGS, FAO, NPS, NRCAN, Esri, IGN, Kadaster NL, Ordnance Survey, Esri, Swisstopo, and others.